


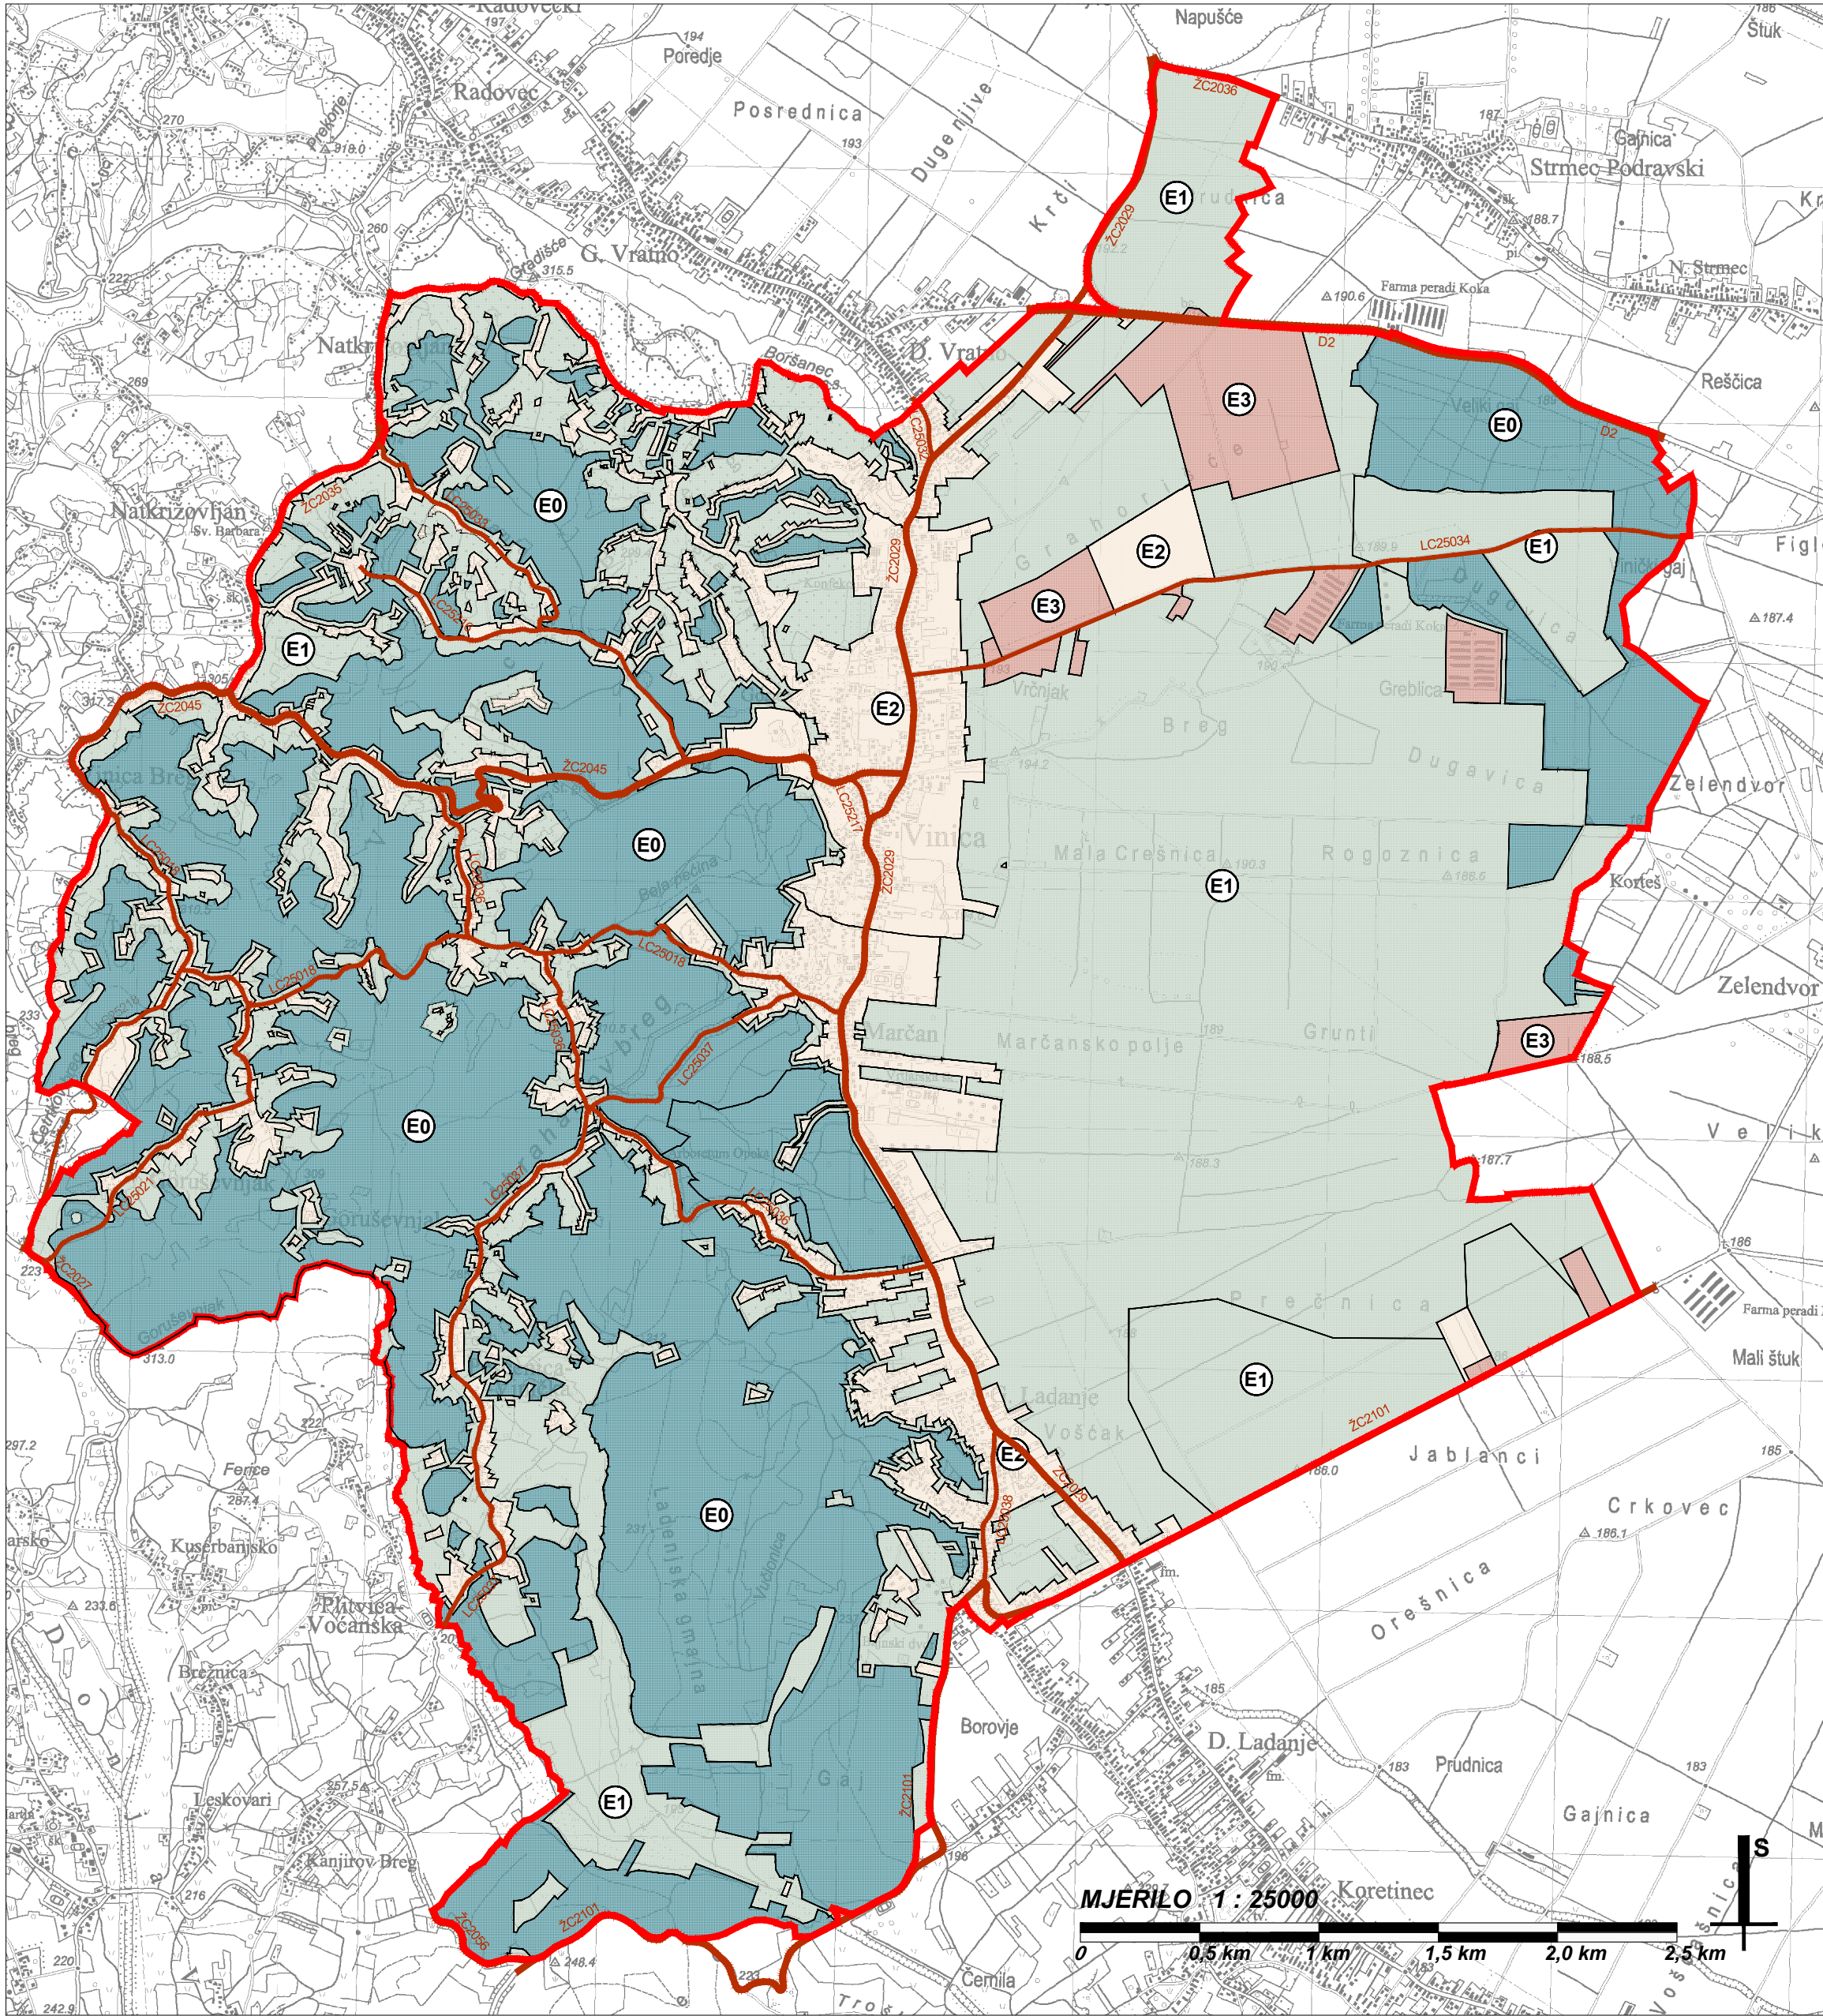

TUMAČ ZNAKOVA

GRANICE

GRANICA OPĆINE VINICA

ZONE RASVJETLJENOSTI

Prema klasifikaciji Pravilnika o zonama rasvjetljenosti, dopuštenim vrijednostima rasvjetljavanja i načinima upravljanja rasvjetnim sustavima "NN 128/2020"

E0

PODRUČJA PRIRODNE RASVIJETLJENOSTI

E1

PODRUČJA TAMNOG KRAJOLIKA

E2

PODRUČJA NISKE AMBIJENTALNE RASVIJETLJENOSTI

E3

PODRUČJA SREDNJE AMBIJENTALNE RASVIJETLJENOSTI

E4

PODRUČJA VISOKE AMBIJENTALNE RASVIJETLJENOSTI

PODRUČJA SREDNJE AMBIJENTALNE RASVIJETLJENOSTI E3  
ZA VAŽNIJE CESTOVNE PRAVCE NA PODRUČJU OPĆINE VINICA

postojeće / planirano

DRŽAVNE CESTE

ŽUPANIJSKE CESTE

LOKALNE CESTE

VARAŽDINSKA ŽUPANIJA  
OPĆINA VINICA  
PLAN RASVJETE  
OPĆINE VINICA  
1. ZONE RASVJETLJENOSTI

OPĆINA VINICA  
PLAN RASVJETE OPĆINE VINICA  
1. ZONE RASVJETLJENOSTI

Broj kartografskog prikaza: 1. Mjerilo kartografskog prikaza: 1 : 25000

Odluka Općinskog vijeća Općine Vinica o donošenju Plana rasvjete Općine Vinica: Službeni vijesnik Varaždinske županije br. 20/25

Savjetovanje sa zainteresiranom javnošću provedeno je u razdoblju od 13.01.2025. godine do 16.02.2025. godine

Pečat tijela odgovornog za provođenje javne rasprave:  
  
M.P.

Odgovorna osoba za provođenje javne rasprave:  
  
(ime, prezime i potpis)

Pravna osoba koja je izradila plan:  
TESLA d.o.o.  
Horvatsko 18, 42244 Klenovnik

Pečat pravne osobe koja je izradila Plan:  
  
M.P.

Odgovorna osoba:  
  
Goran Ribić, mag.ing.el.

Stručni tim u izradi Plana:  
Goran Ribić, mag.ing.el.  
Dario Kornet, bacc.ing.el.  
Patrik Novoselec, bacc.ing.el.  
Karlo Gredelj, bacc.ing.el.

Suradnja u izradi plana:

Plan rasvjete Općine Vinica donešen je na sjednici Općinskog vijeća Općine Vinica

Pečat Općinskog vijeća Općine Vinica:

Predsjednik Općinskog vijeća Općine Vinica:  
  
(ime, prezime i potpis)

Istovjetnost ovog prostornog plana s izvornikom ovjerava:

Pečat nadležnog tijela:  
  
M.P.  
  
(ime, prezime, potpis)