


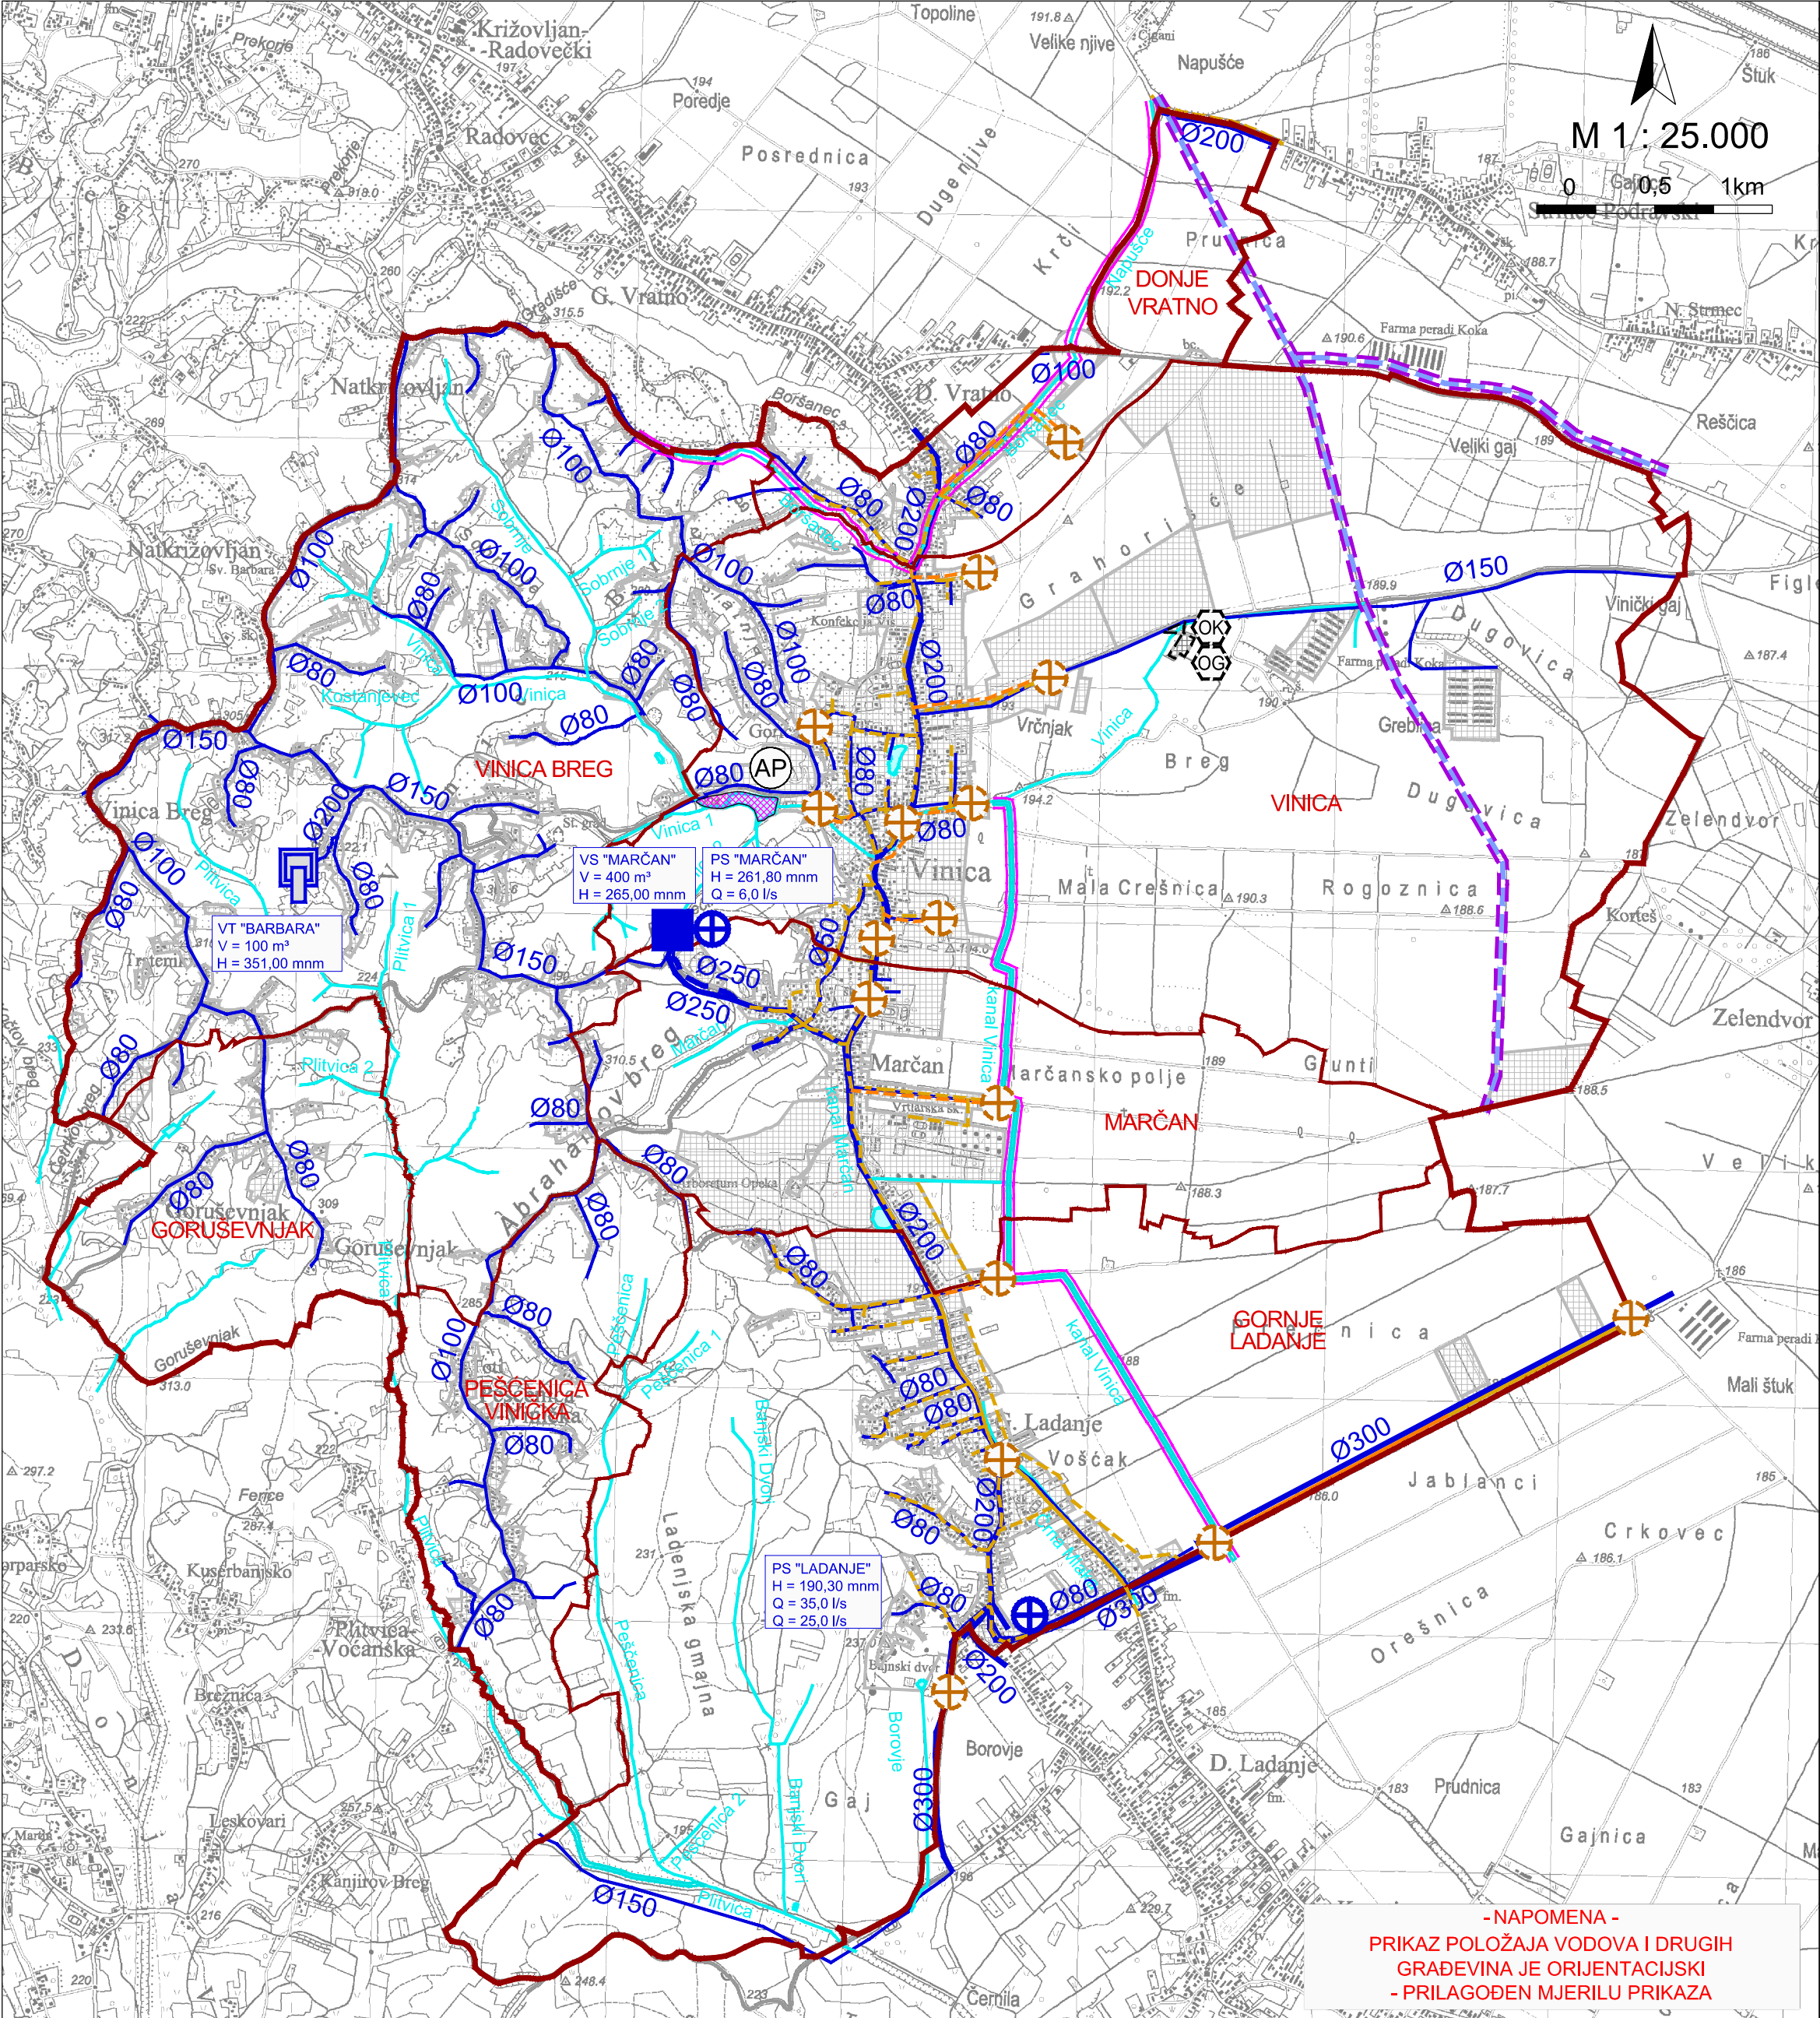


TUMAČ PLANSKOG ZNAKOVLJA



GRANICE




GRANICA OPĆINE - UJEDNO GRANICA OBUHVATA PROSTORNOG PLANA

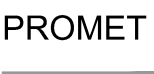

GRANICA NASELJA

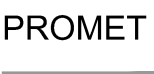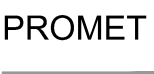

PROMETNICE

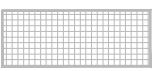

GRAĐEVINSKA PODRUČJA I IZGRAĐENE STRUKTURE
IZVAN GRAĐEVINSKOG PODRUČJA

1. VODNOGOSODARSKI SUSTAV

postojeće / planirano

1.1. KORIŠTENJE VODA

- Vodoopskrba



VODOSPREMA



VODOTORANJ



CRPNA STANICA

MAGISTRALNI VODOOPSKRBNI CJEVOVOD

OSTALI VAŽNIJI VODOOPSKRBNI CJEVOVODI

- Navodnjavanje



CJEVOVOD ZA NAVODNJAVANJE

1.2. UREĐENJE VODOTOKA I VODA

- Regulacijski i zaštitni sustav



AKUMULACIJA
(AP - akumulacija za obranu od poplave VINICA)



INUNDACIJSKI POJAS
- RIJEKE PLITVICE
- KANALA VINICA



KANAL



VODOTOCI I VODENE POVRŠINE

1.3. ODVODNJA OTPADNIH VODA



- aglomeracija Varaždin



OSTALI DOVODNI KANALI (GRAVITACIJSKI CJEVOVOD)



TLAČNI VOD




CRPNA STANICA

2. GOSPODARENJE OTPADOM

postojeće / planirano



RECIKLAŽNO DVORIŠTE
OK - Komunalni otpad
OG - Građevinski otpad

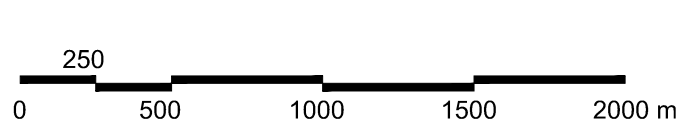

PRIJEDLOG ZA JAVNU RASPRAVU

ŽUPANIJA: VARAŽDINSKA ŽUPANIJA	OPĆINA: OPĆINA VINICA
NAZIV PLANA: III. IZMJENE I DOPUNE PROSTORNOG PLANA UREĐENJA OPĆINE VINICA ("Službeni vjesnik Varaždinske županije" broj 18/06, 16/11 i 93/20)	
NAZIV KARTOGRAFSKOG PRIKAZA: 2B. INFRASTRUKTURNI SUSTAVI	
2B. VODNOGOSPODARSKI SUSTAV I GOSPODARENJE OTPADOM	
BROJ KARTOGRAFSKOG PRIKAZA: 2B.	MJERILO KARTOGRAFSKOG PRIKAZA: 1:25000
ODLUKA O IZRADI ID PROSTORNOG PLANA: "SLUŽBENI VJESNIK VARAŽDINSKE ŽUPANIJE" BR. 58/23	ODLUKA PREDSTAVNIČKOG TIJELA O DONOŠENJU PLANA:
OBJAVA JAVNE RASPRAVE: LIST "VARAŽDINSKE VIJESTI" OD 15.08.2023.	JAVNI UVID ODRŽAN: OD 22.08.2023. DO 01.09.2023.
PEČAT TIJELA ODGOVORNOG ZA PROVOĐENJE JAVNE RASPRAVE:	ODGOVORNA OSOBA ZA PROVOĐENJE JAVNE RASPRAVE: Monika Kovačić, mag.oec. ime, prezime i potpis
PRAVNA OSOBA KOJA JE IZRADILA PLAN: URBIA d.o.o. Čakovec , I. G. Kovačića 10, Čakovec; tel. 040/373 400	
PEČAT PRAVNE OSOBE KOJA JE IZRADILA PLAN:	ODGOVORNI VODITELJ:
direktorica: Vesna Makovec, dipl.ing.arh.	ovlaštena arhitektica urbanistica: Vesna Makovec, dipl.ing.arh.
BROJ PLANA: PPUO-04/2023	DATUM: 08/2023
STRUČNI TIM U IZRADI PLANA: 1. V. Makovec, dipl.ing.arh. 2. I. Perhoč, mag.ing.arh. i urb. 3. B. Perhoč, dipl.ing.arh.	
4. B. Balent, mag.ing.aedif. 5. M. Bakač, dipl.oec.	
PEČAT PREDSTAVNIČKOG TIJELA:	PREDSDJENIK PREDSTAVNIČKOG TIJELA: ime, prezime i potpis
ISTOVJETNOST S IZVORNIKOM OVJERAVA:	PEČAT: ime, prezime i potpis