


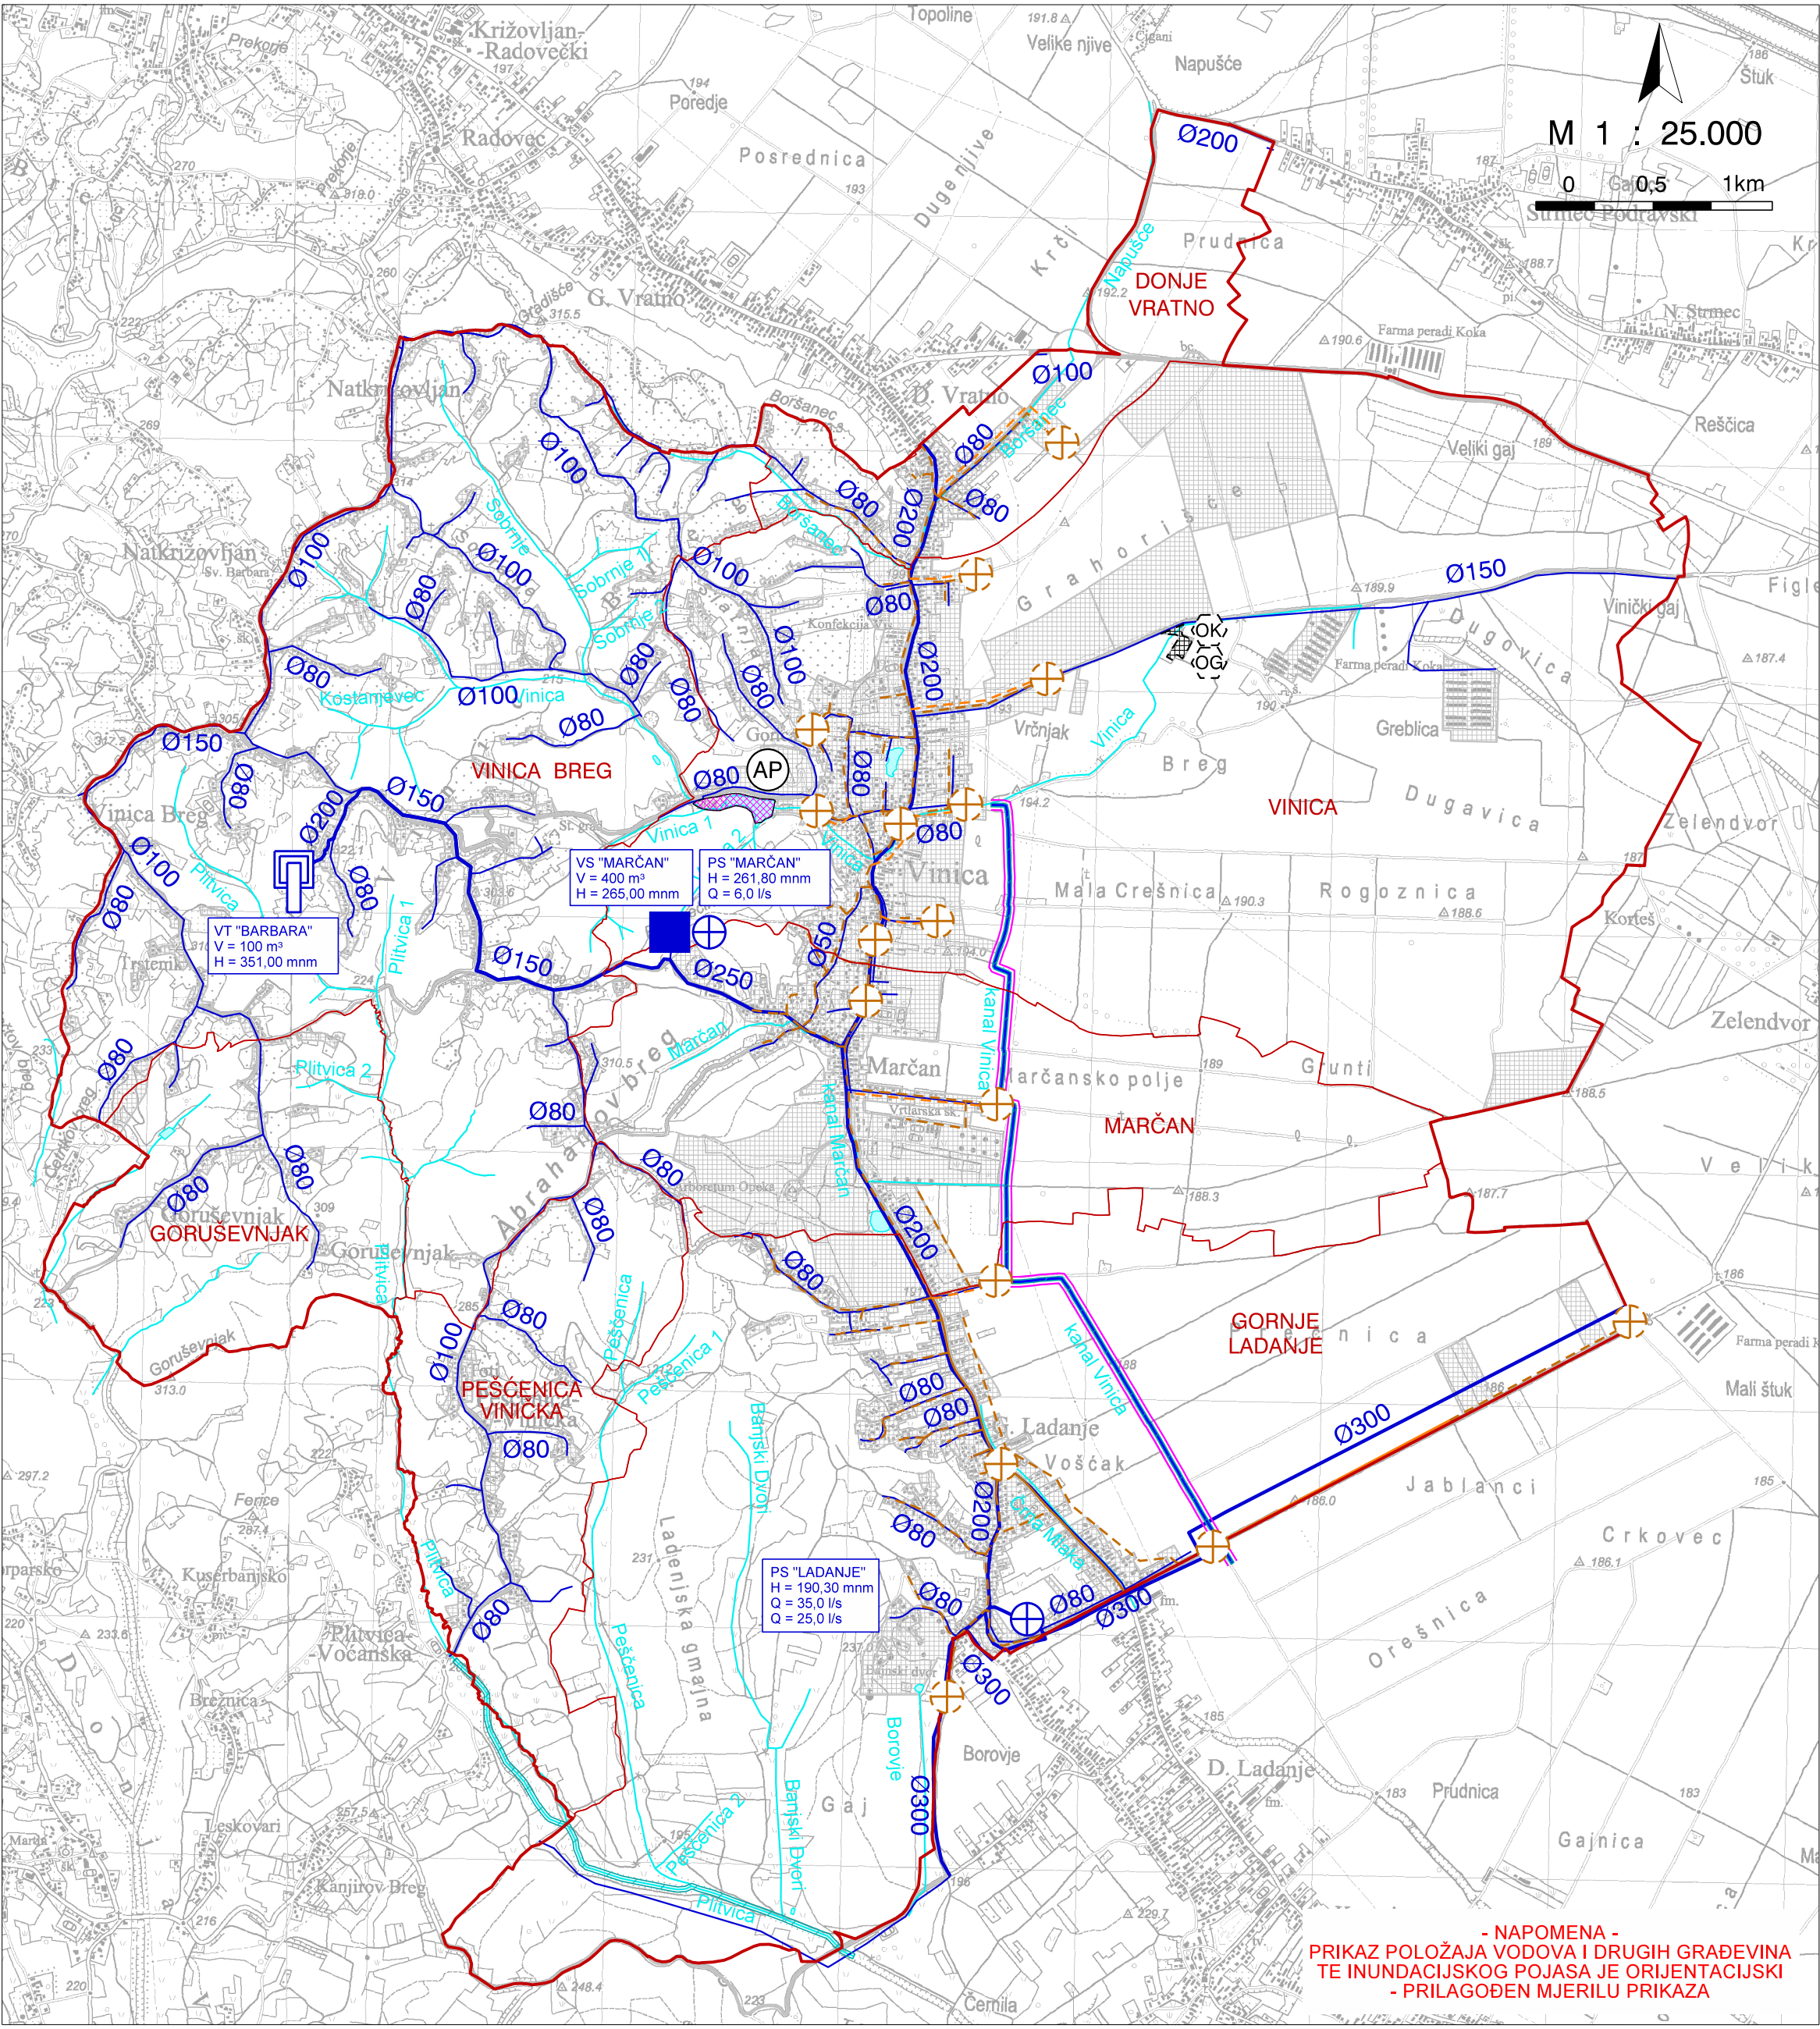

PROSTORNI PLAN UREĐENJA
OPĆINE VINICA

- II Izmjene i dopune -

INFRASTRUKTURNI SUSTAVI

2B. VODNOGOSPODARSKI SUSTAV
I GOSPODARENJE OTPADOM

GRANICE




GRANICA OPĆINE - UJEDNO GRANICA OBUHVATA PROSTORNOG PLANA
GRANICA NASELJA

PROMET



PROMETNICE

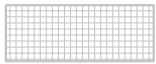

GRAĐEVINSKA PODRUČJA I IZGRAĐENE STRUKTURE
IZVAN GRAĐEVINSKOG PODRUČJA

1. VODNOGOSPODARSKI SUSTAV

postojeće / planirano

1.1. KORIŠTENJE VODA

- Vodoopskrba



VODOSPREMA



VODOTORANJ



CRPNA STANICA



MAGISTRALNI VODOOPSKRBNI CJEVOVOD



OSTALI VAŽNIJI VODOOPSKRBNI CJEVOVODI

1.2. UREĐENJE VODOTOKA I VODA

- Regulacijski i zaštitni sustav



AKUMULACIJA
(AP - akumulacija za obranu od poplave VINICA)



INUNDACIJSKI POJAS
- RIJEKE PLITVICE (širine pojasa 22,00 m)
- KANALA VINICA (širine pojasa 15,00 m)



KANAL VINICA



VODOTOCI I VODENE POVRŠINE

1.3. ODVODNJA OTPADNIH VODA

- aglomeracija Varaždin



OSTALI DOVODNI KANALI (GRAVITACIJSKI CJEVOVOD)



TLAČNI VOD



CRPNA STANICA

2. GOSPODARENJE OTPADOM

postojeće / planirano



RECIKLAŽNO DVORIŠTE
OK - Komunalni otpad
OG - Građevinski otpad

VARAŽDINSKA ŽUPANIJA
OPĆINA VINICA

Naziv prostornog plana:
**PROSTORNI PLAN UREĐENJA OPĆINE
- II IZMJENE I DOPUNE -**

Naziv kartografskog prikaza:
**INFRASTRUKTURNI SUSTAVI
VODNOGOSPODARSKI SUSTAV I GOSPODARENJE OTPADOM**

Broj kartografskog prikaza: **2B.** Mjerilo kartografskog prikaza: **1 : 25.000**

Odluka predstavničkog tijela o izradi plana:
"Službeni vjesnik Varaždinske županije" br. 64/2016.,
31/2019.

Javna rasprava (datum objave):
"Većernji list br. 19685" od 25.11.2018.,
www.mgipu.hr, www.vinica.hr
Ponovljena javna rasprava (datum objave):
"Većernji list br. 20042" od 1.12.2019.,
www.mgipu.hr, www.vinica.hr
Ponovna ponovljena javna rasprava (datum objave):
"Većernji list br. 20210" od 24.05.2020.,
www.mgipu.hr, www.vinica.hr

Javni uvid održan:
od: 10.12.2018. do: 20.12.2018.

Ponovljeni javni uvid održan:
od: 09.12.2019. do: 18.12.2019.

Ponovni ponovljeni javni uvid održan:
od: 27.05.2020. do: 07.06.2020.

Pečat tijela odgovornog za provođenje javne
rasprave, ponovljene javne rasprave i ponovne
ponovljene javne rasprave:

Odgovorna osoba za provođenje javne rasprave,
ponovljene javne rasprave i ponovne ponovljene javne
rasprave:
Marijan Kostanjevac

(ime, prezime i potpis)

Prema čl. 107. st. 4. Zakona o prostornom uređenju ("Narodne novine", br. 153/13., 65/17., 114/18., 39/19. i 98/19.)
ne pribavlja se mišljenje Zavoda za prostorno uređenje Varaždinske županije jer je Zavod izrađivač II ID PPUO

Pravna osoba/tijelo koje je izradilo plan:
ZAVOD ZA PROSTORNO UREĐENJE VARAŽDINSKE ŽUPANIJE

Pečat pravne osobe/tijela koje je izradilo plan:
Tanja Martinec, dipl.inž.arh.

(ime, prezime i potpis)

Odgovorni voditelj:
Dubravka Komes, dipl.inž.arh.

Stručni tim u izradi plana:
Dubravka Komes, dipl.inž.arh.
Melita Srpak, dipl.inž.agr.
Tamara Vučković, dipl.inž.građ.
Višnja Jalušić, dipl.inž.arh.

Tanja Martinec, dipl.inž.arh.
Alen Grabar, mag.ing.traff.
Višnja Jakovac, građ.teh.
Josip Bačan, inž.agr.

Pečat predstavničkog tijela:
Marijan Mihalčić

(ime, prezime i potpis)

Istovjetnost ovog prostornog plana s izvorikom
ovjerava:
Snježana Kovačić / Biserka Jakopanec / Dora Balent

(ime, prezime i potpis)

- NAPOMENA -
PRIKAZ POLOŽAJA VODOVA I DRUGIH GRAĐEVINA
TE INUNDACIJSKOG POJASA JE ORIJENTACIJSKI
- PRILAGODEN MJERILU PRIKAZA